
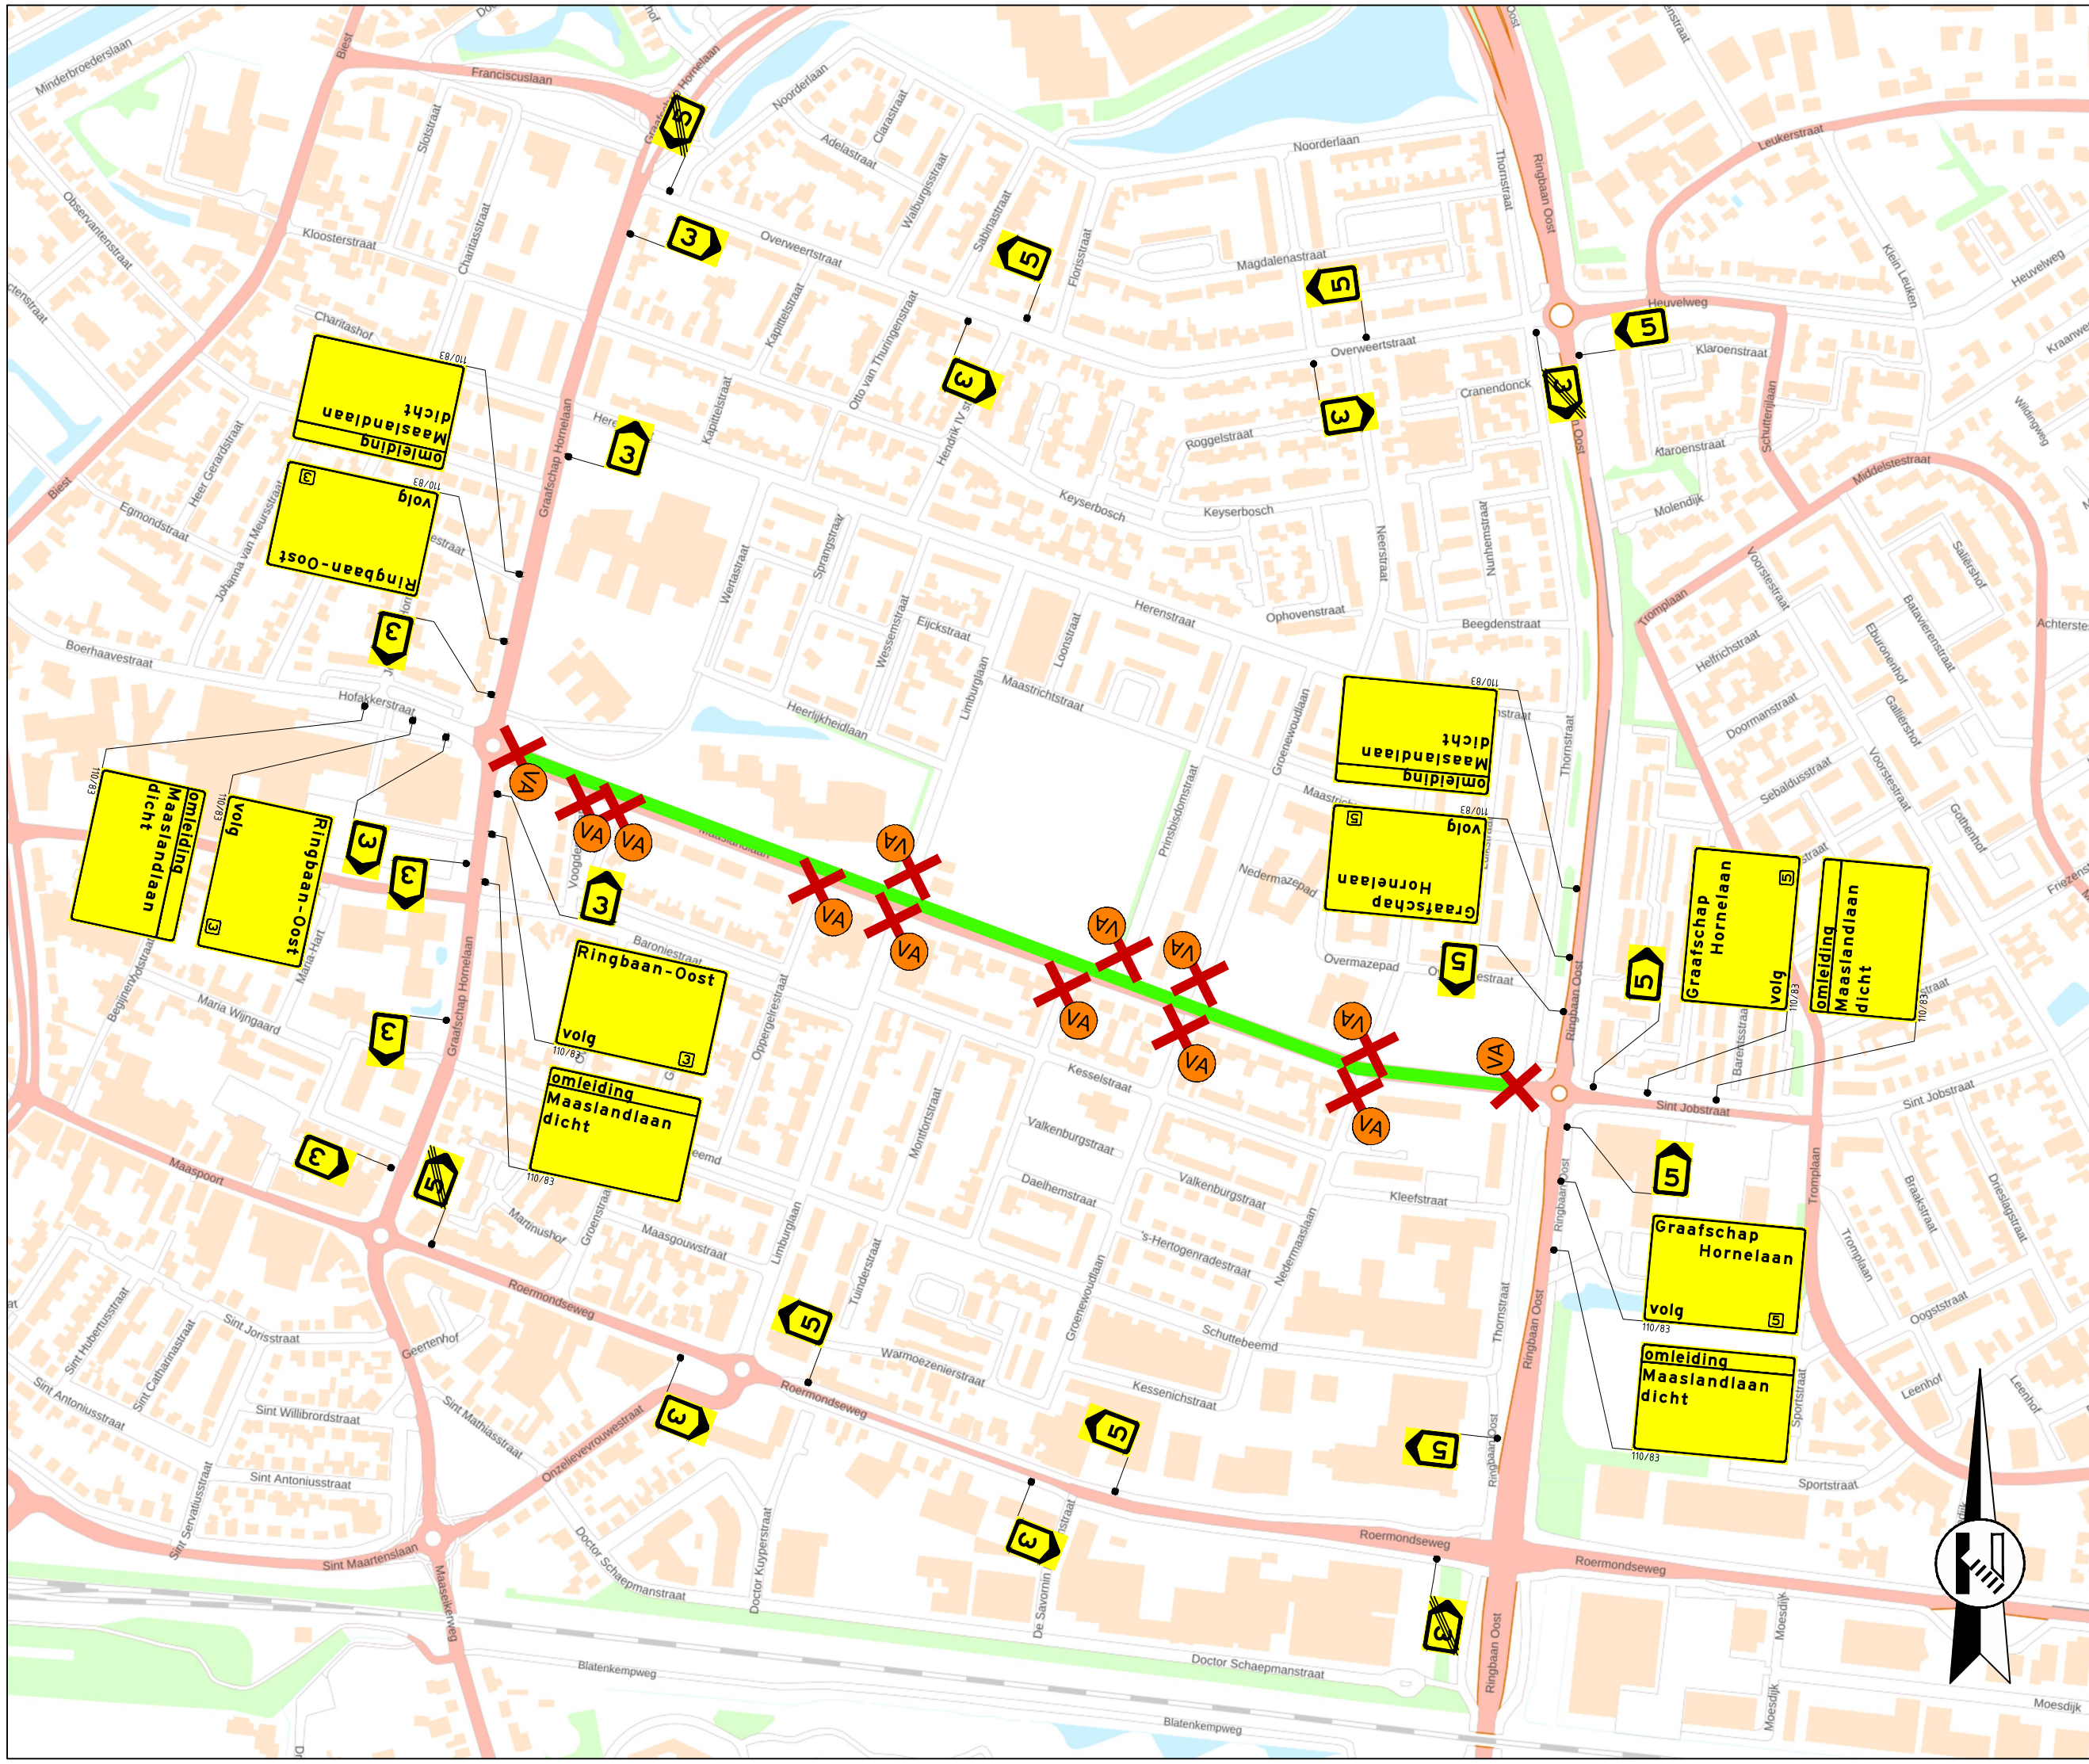


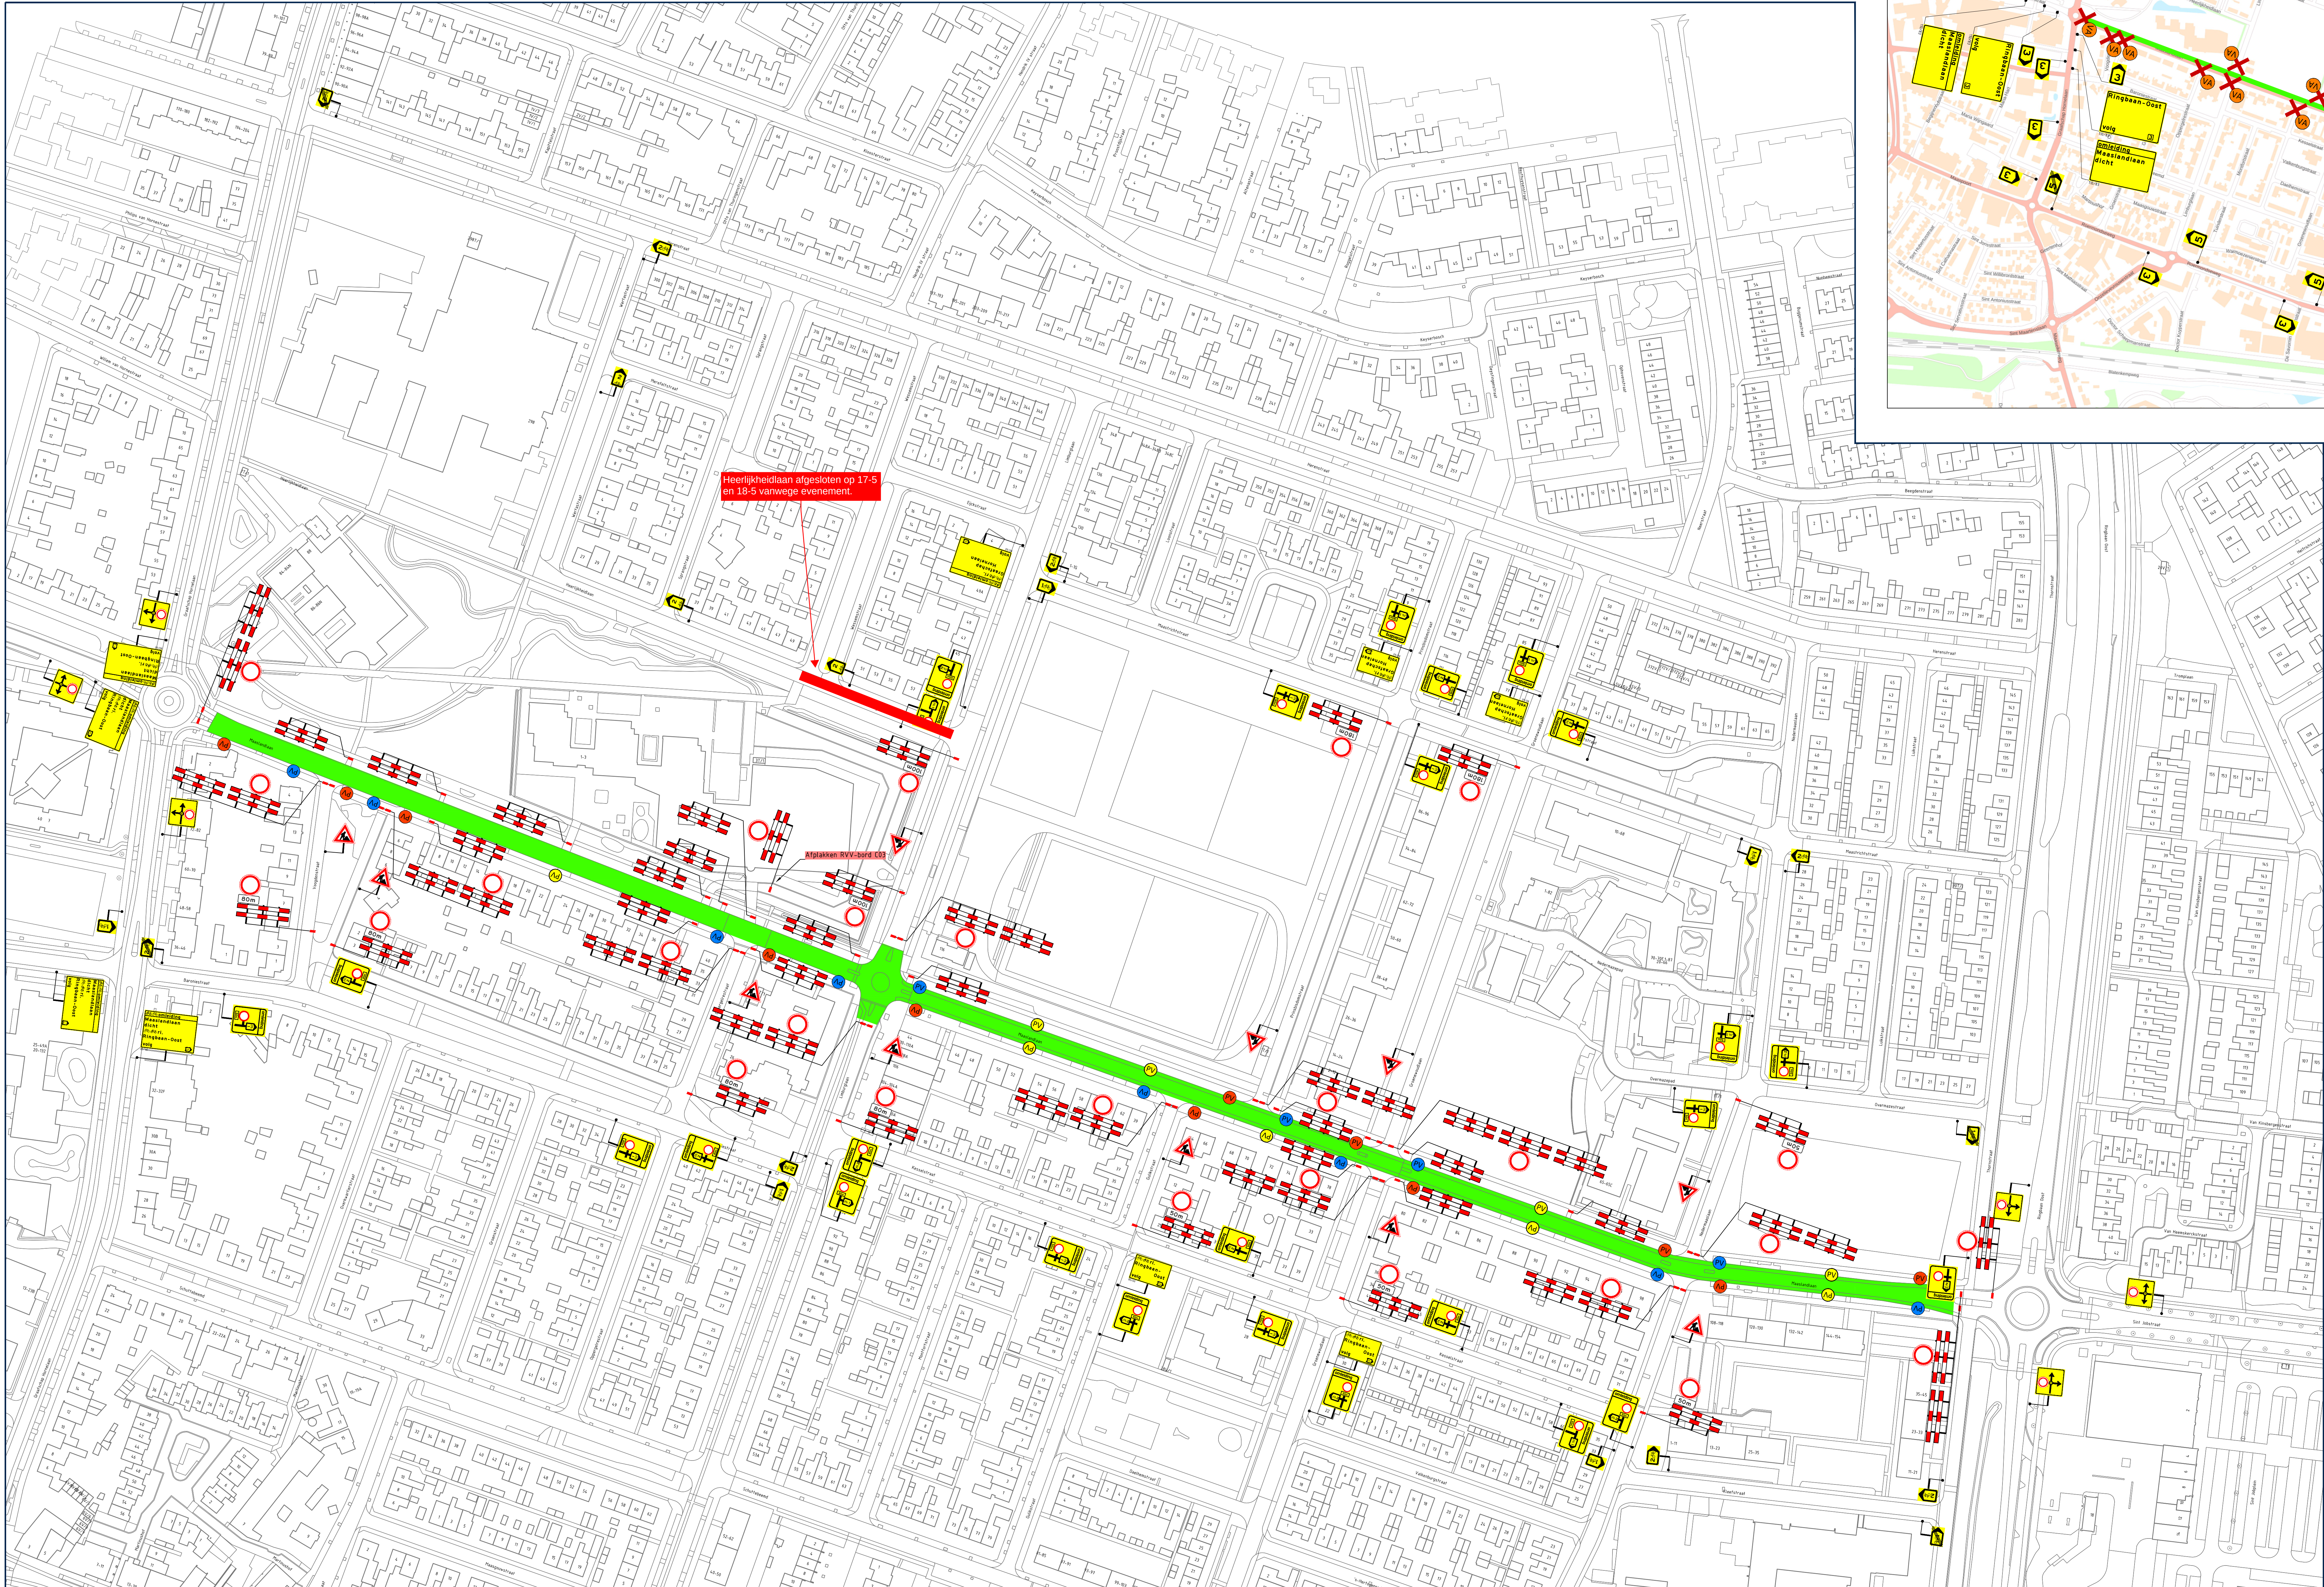

AFDELING VERKEER			
casus:	3847-03768-T-VKM-001		
aanvraag:	28-04-2025	Maaslandlaan (van der Steen)	
1 ^{ste} dag:	13-05-2025	data en tijden (gewenst):	
begin tijd:	07:00	laatste dag:	23-05-2025
VKM-toets:	02-05-2025	akkoord:	☒
conflicttoets:	02-05-2025	akkoord:	☒
Beide toetsen moeten voldoen aan het schema hieronder, eedoch minimaal 10 werkdagen vóór aanvang akkoord bevonden zijn.			

- Opmerkingen**
- publicatieborden minimaal twee weken voor aanvang werkzaamheden plaatsen
 - afplakken/afkruisen conflicterende bewegwijzing
 - afplakken/afdraaien conflicterende (RVV) bebording
- Legenda**
- aan te brengen verkeersmaatregelen
 - werkruimte
 - afsluiting/afgesloten wegvak
 - letterafmeting tekstbord
 - routebord
 - plaatsen voor aankondiging
 - parkerverbod plaatsen conform geldende richtlijnen wegbeheerder
 - parkerverbod plaatsen conform geldende richtlijnen wegbeheerder
 - parkerverbod plaatsen conform geldende richtlijnen wegbeheerder

Rayon Zuid
Verkeersdienst
Postbus 23, Hout
Postcode 6525 DB Hout
T +31 (0)8 00 30 300
www.vanrens.nl
afdeling verkeer & vervoer
vervoer & advies | bewegwijzering

in opdracht van:

project: Asfalterwerkzaamheden
Locatie: Maaslandlaan | te Weert
onderwerp: Tijdelijke verkeersmaatregelen
afzetting & omleiding

ontwerper: N. de Jong	datum: 01-10-2024	schaal: 1:1.000
controle: L. van de Laar	datum: 01-10-2024	format: A0
afgeleverd: M. Koerts	datum: 01-10-2024	versie: 1

tekeningsnummer: 3847-03768-T-VKM-001